


**APPROBERET**

12 JUN. 2002

TEKNISK FORVALTNING  
ØLSTYKKE KOMMUNE

Byggesagsnr

1 2 7 8 5

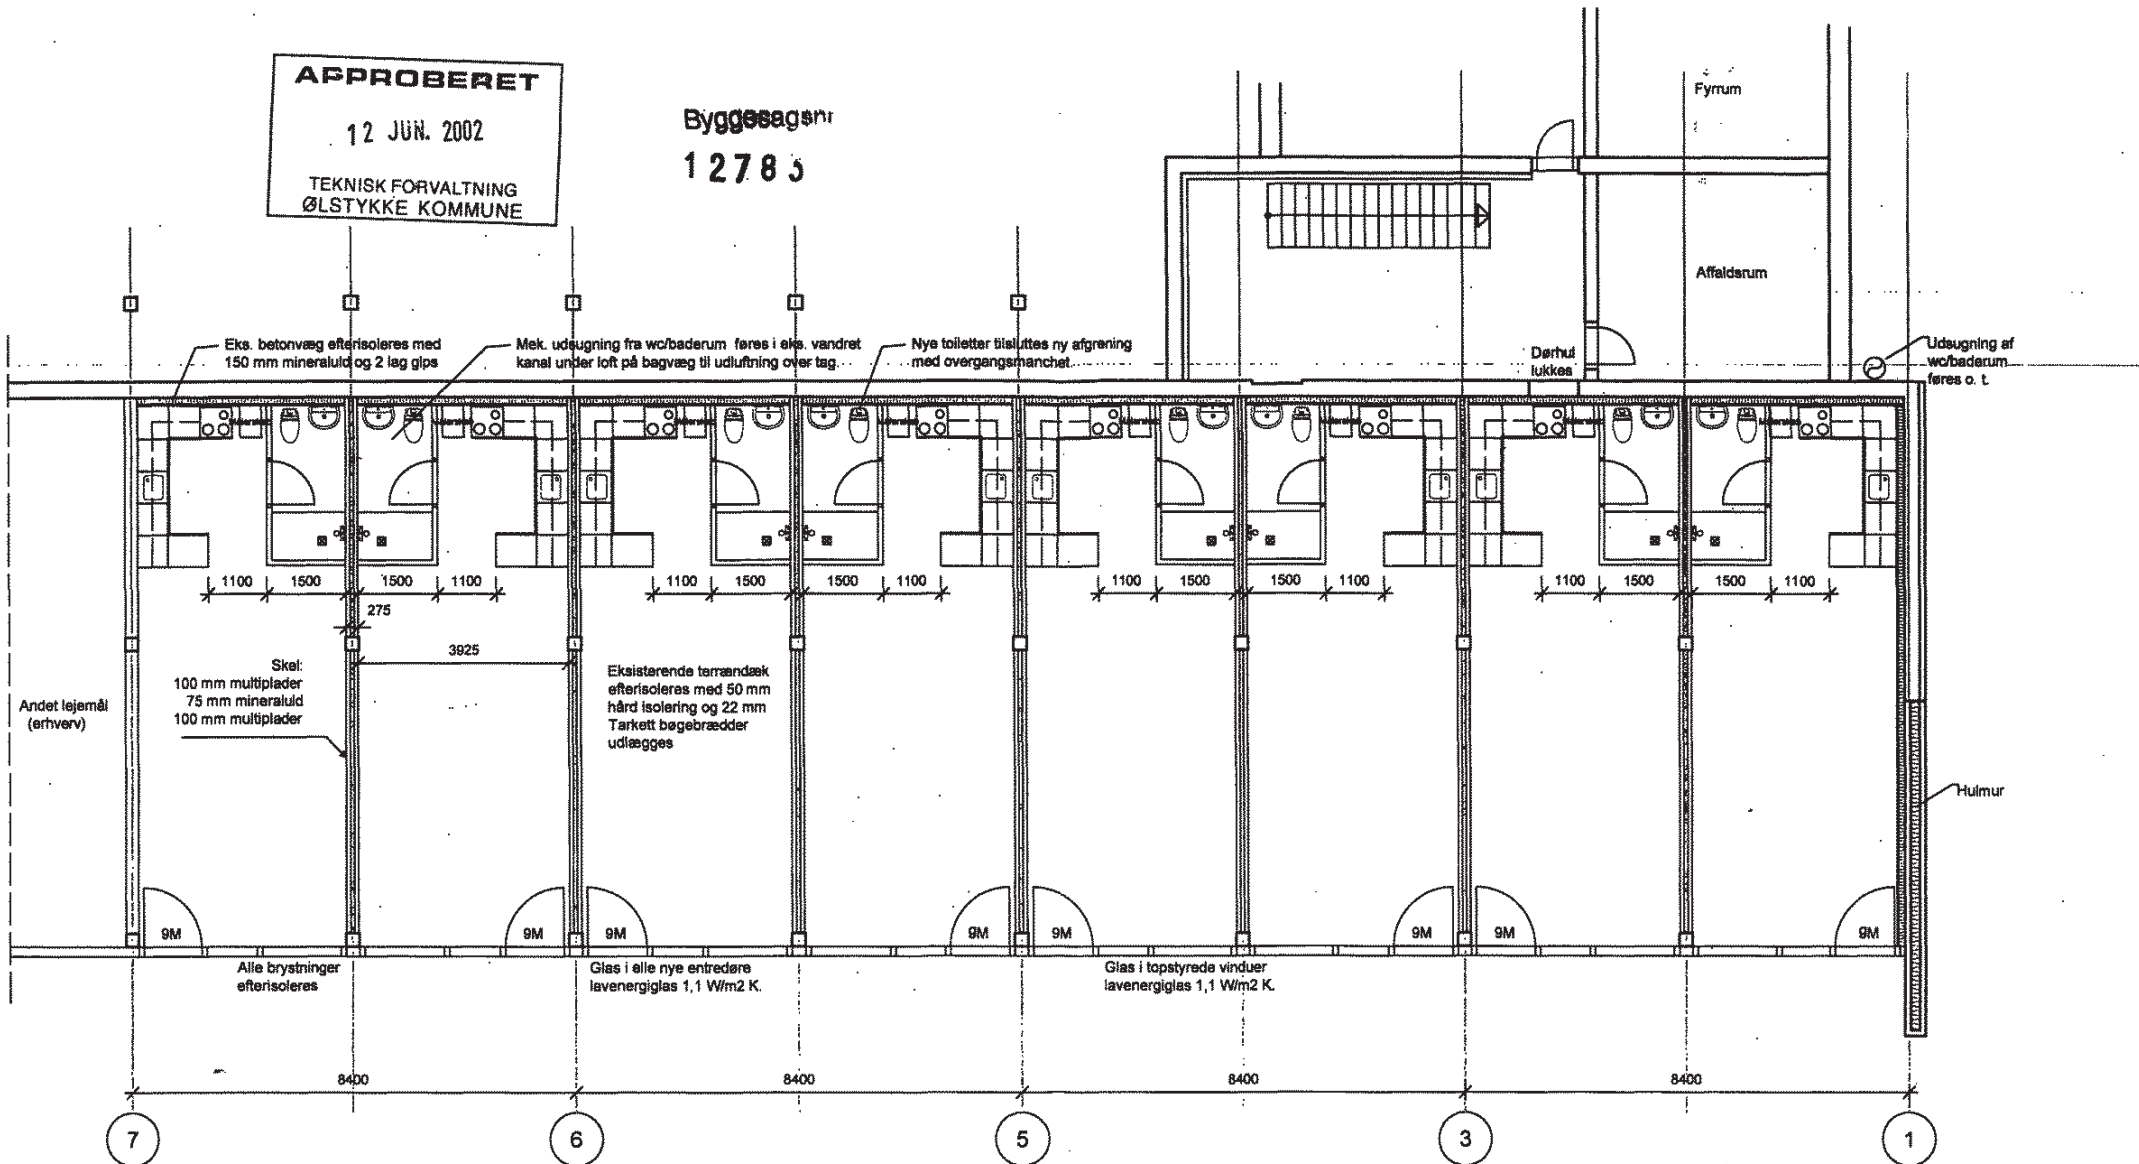

Byggesagsrådgivning

J. HÜBBE ApS

SAG: BRYGGERTORVET 35, ØLSTYKKE,  
MATR. NR.: 4cn, ØLSTYKKE.

EMNE: PLAN AF UNDERETAGE.

DATO: 29.05.2002

MAL: 1:100

SAGSNR.: 2663

TEGNNR.: 2663-1

